


LOHJAN KUPLAHALLIT.
MF5507

Saltex Oy
3.12.2007

KENTTÄ: 85X55 m
LINING: 79X51 m valkoinen 10 cm
2 kpl juniorikenttä, keltainen 10cm

1:500

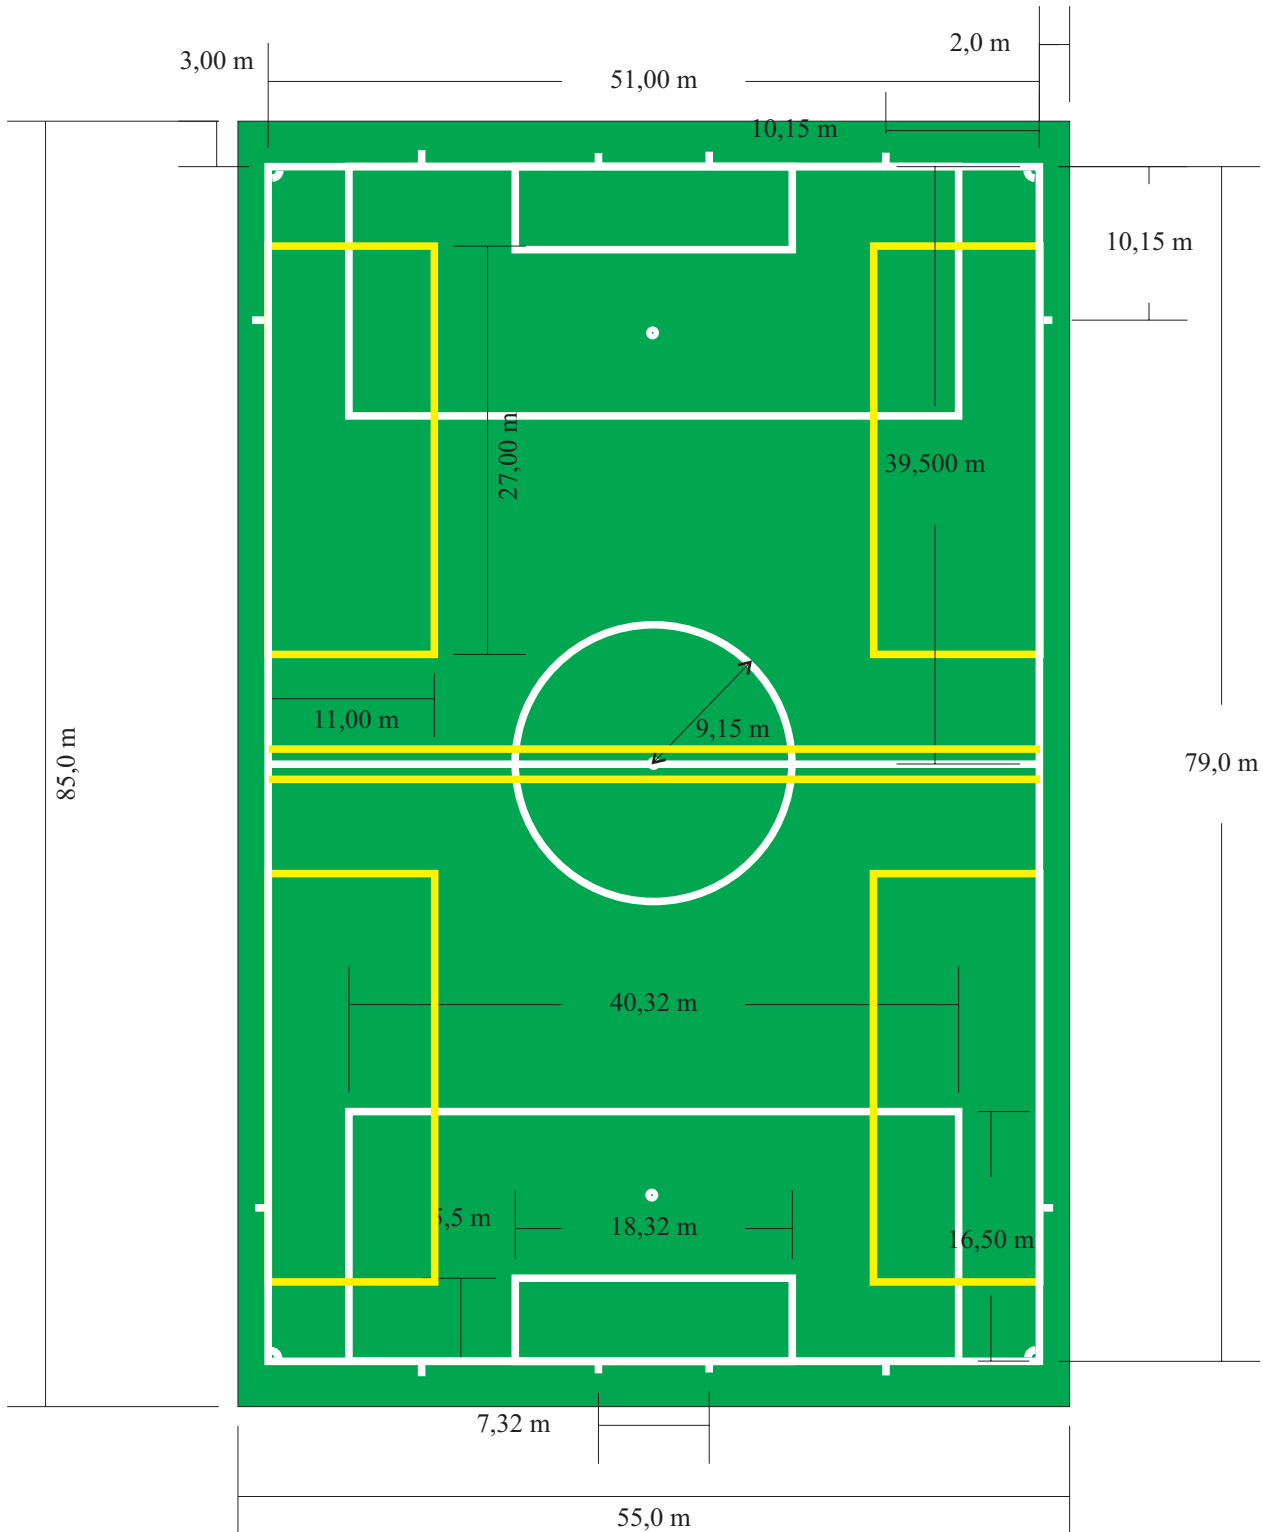

LOHJAN KUPLAHALLIT.
MF5507

Saltex Oy
3.12.2007

KENTTÄ: 85X55 m
LINING: 79X51 m valkoinen 10 cm
2 kpl juniorikenttä, keltainen 10cm

1:500

RAJAT TOIMITETAAN IRTORAJANA.

